

# Жымпиты ауылы солтүстік-батыс бөлігінің нақты жайғастыру жобасы


ҚҰРЫЛЫСТЫҢ НОБАЙЫ  
М1:1000

## Проект детальной планировки (ПДП) северо-западной части с. Жымпиты

ЭСКИЗ ЗАСТРОЙКИ  
М1:1000

г. Уральск

с. Жымпиты

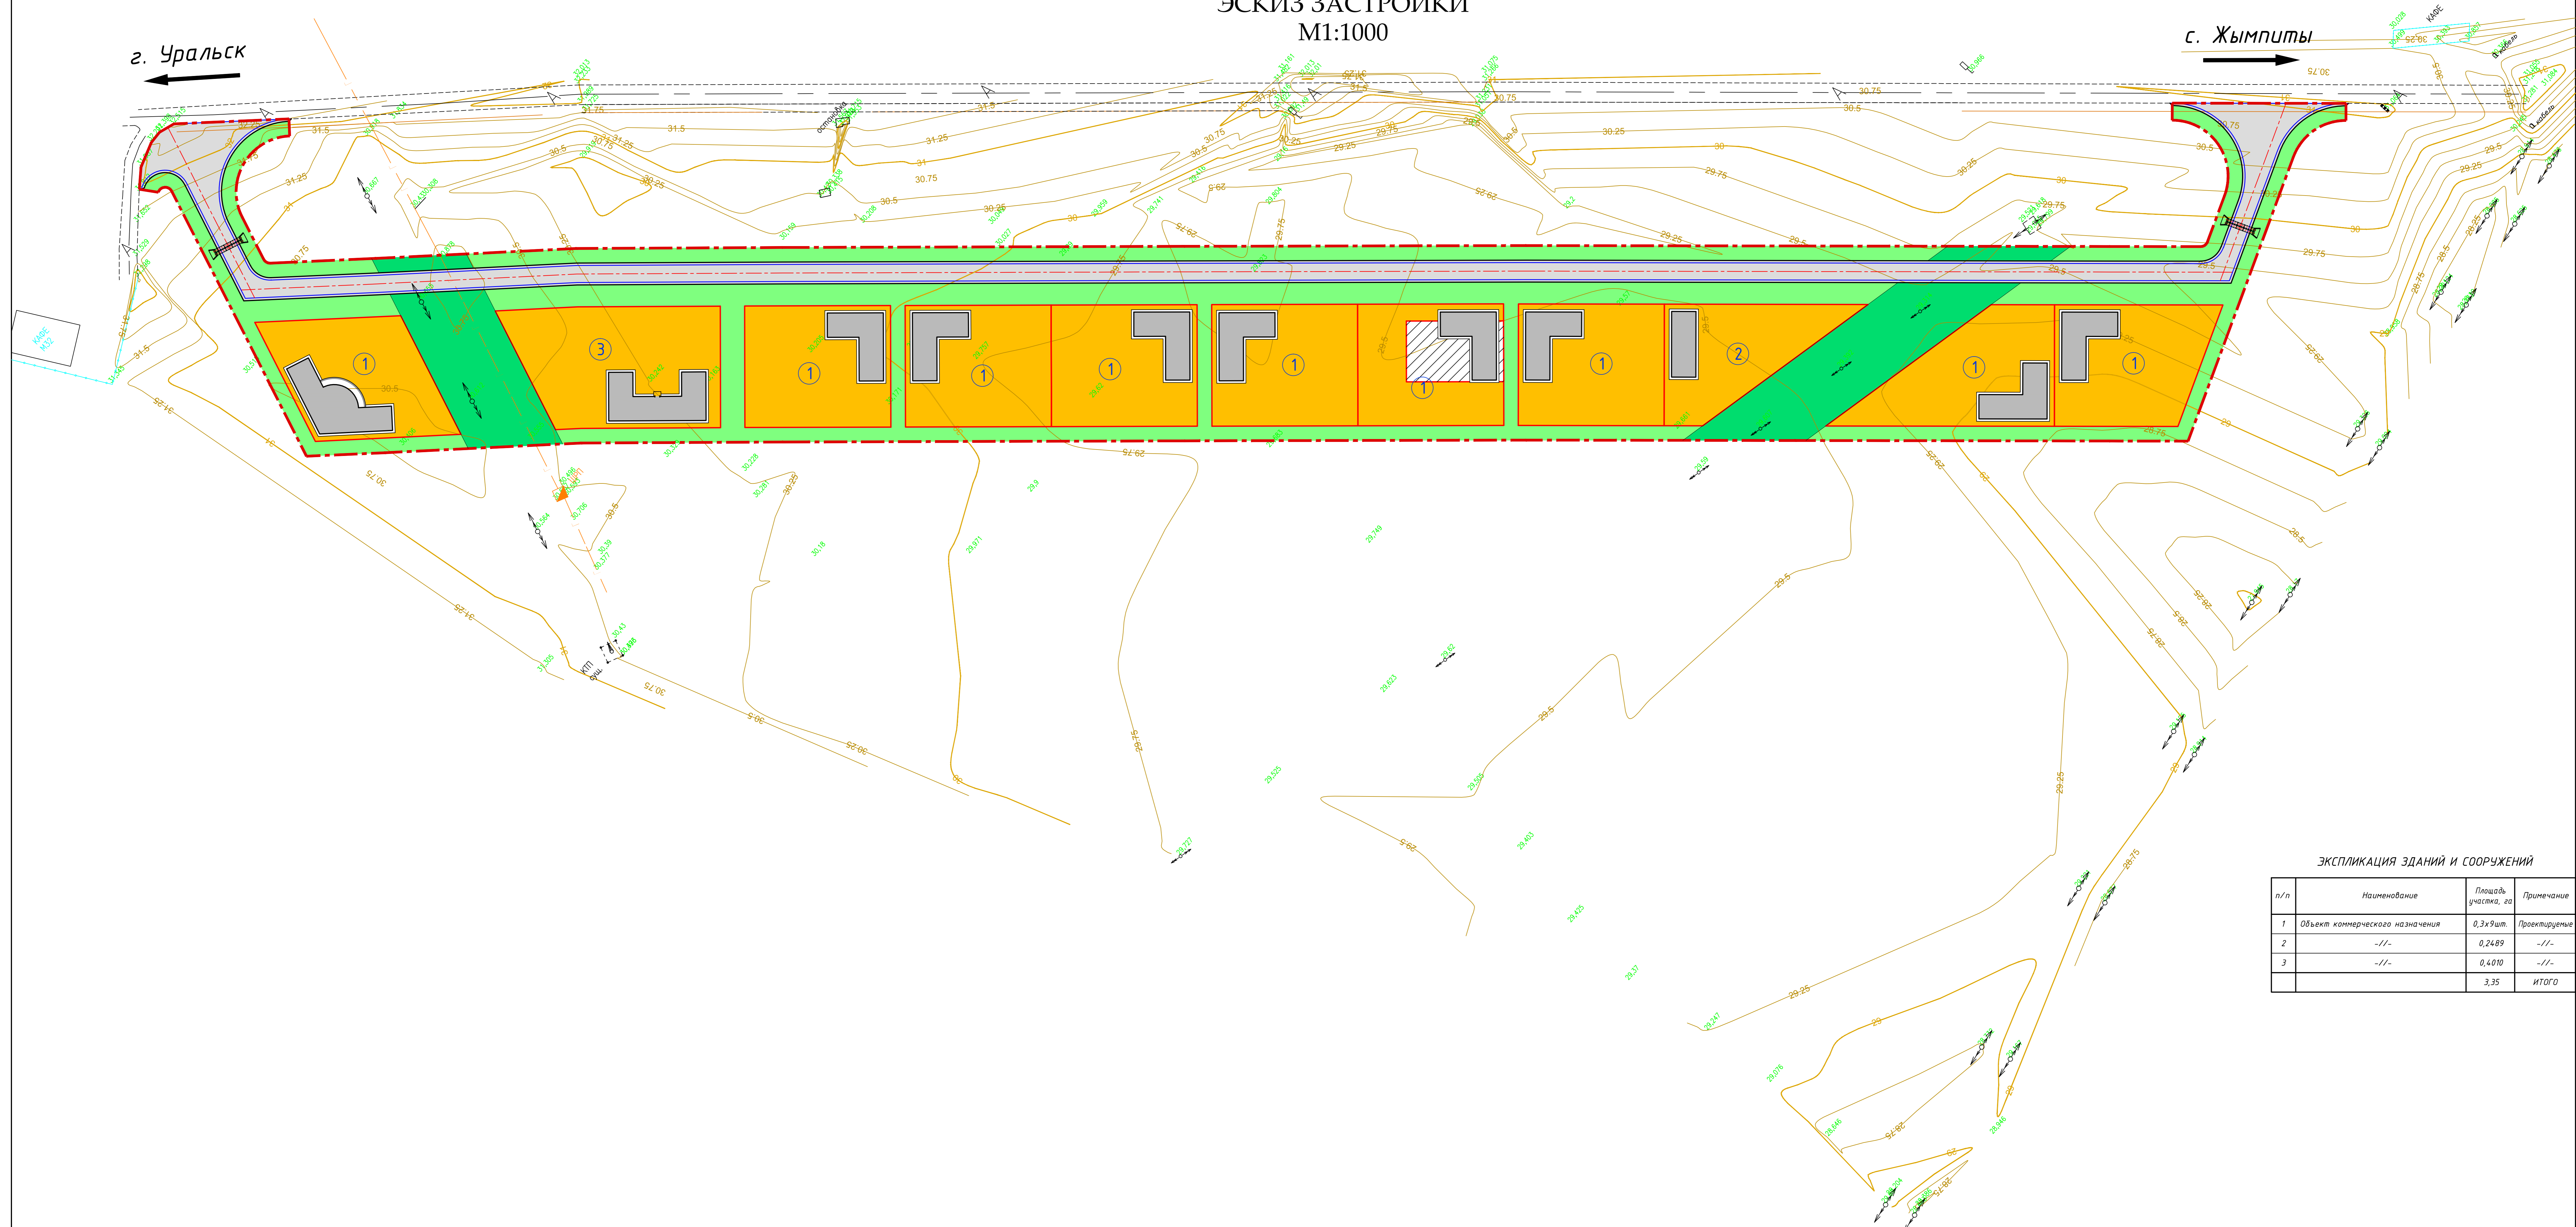

ЭКСПЛИКАЦИЯ ЗДАНИЙ И СООРУЖЕНИЙ

№/п	Наименование	Площадь участка, га	Примечание
1	Объект коммерческого назначения	0,3х9шт.	Проектируемые
2	-/-	0,2489	-/-
3	-/-	0,4010	-/-
		3,35	ИТОГО

УСЛОВНЫЕ ОБОЗНАЧЕНИЯ:

- |                            |  |  |  |
|----------------------------|--|--|--|
| <b>ТЕРРИТОРИИ</b>          |  |  |  |
|                            | Участки делового, общественного и коммерческого назначения |  | Озеленения территории общего пользования |
|                            | Улично-дорожной сети                                       |  | Охранных зон                             |
|                            | Существующий участок (выделенный)                          |  |  |
| <b>ЗДАНИЯ И СООРУЖЕНИЯ</b> |  |  |  |
|                            | - коммерческие   |  | Опора 0.4 кв                             |
|                            |  |  | Опора 10 кв                              |
|                            |  |  | Водопровод                               |
|                            |  |  | Опора телефонная                         |
|                            |  |  | Колодец                                  |
|                            |  |  | Трансформатор                            |
|                            |  |  | Газопровод подземный                     |
|                            |  |  | Ограждение                               |
|                            |  |  | Кабель связи                             |
|                            |  |  | Граница проектируемого ПДП               |
|                            |  |  | Красные линии                            |
|                            |  |  | Проектируемые дороги                     |

Общее количество участков - 11 шт.  
Площадь проектируемого ПДП - 6,86 га

				001-17-AP		
Разработка проекта детальной планировки (ПДП) юго-восток и север-западной части с. Жымпиты Сырымского района ЭКО с проведением топо-геодезическими изысканиями						
Изм.	Колуч	Лист	ИФак	Подпись	Дата	
ГИП	Утежанов					
Разраб.	Сатхан					
Пров.	Утежанов					
Проект детальной планировки (ПДП) северо-западной части с. Жымпиты				Стадия	Лист	Листов
Эскиз застройки М1:1000				РП	4	
				ООО "STROYCONSALTING" г. Уральск		

Имя, № листа, План, и дата, Эскиз, шифр